


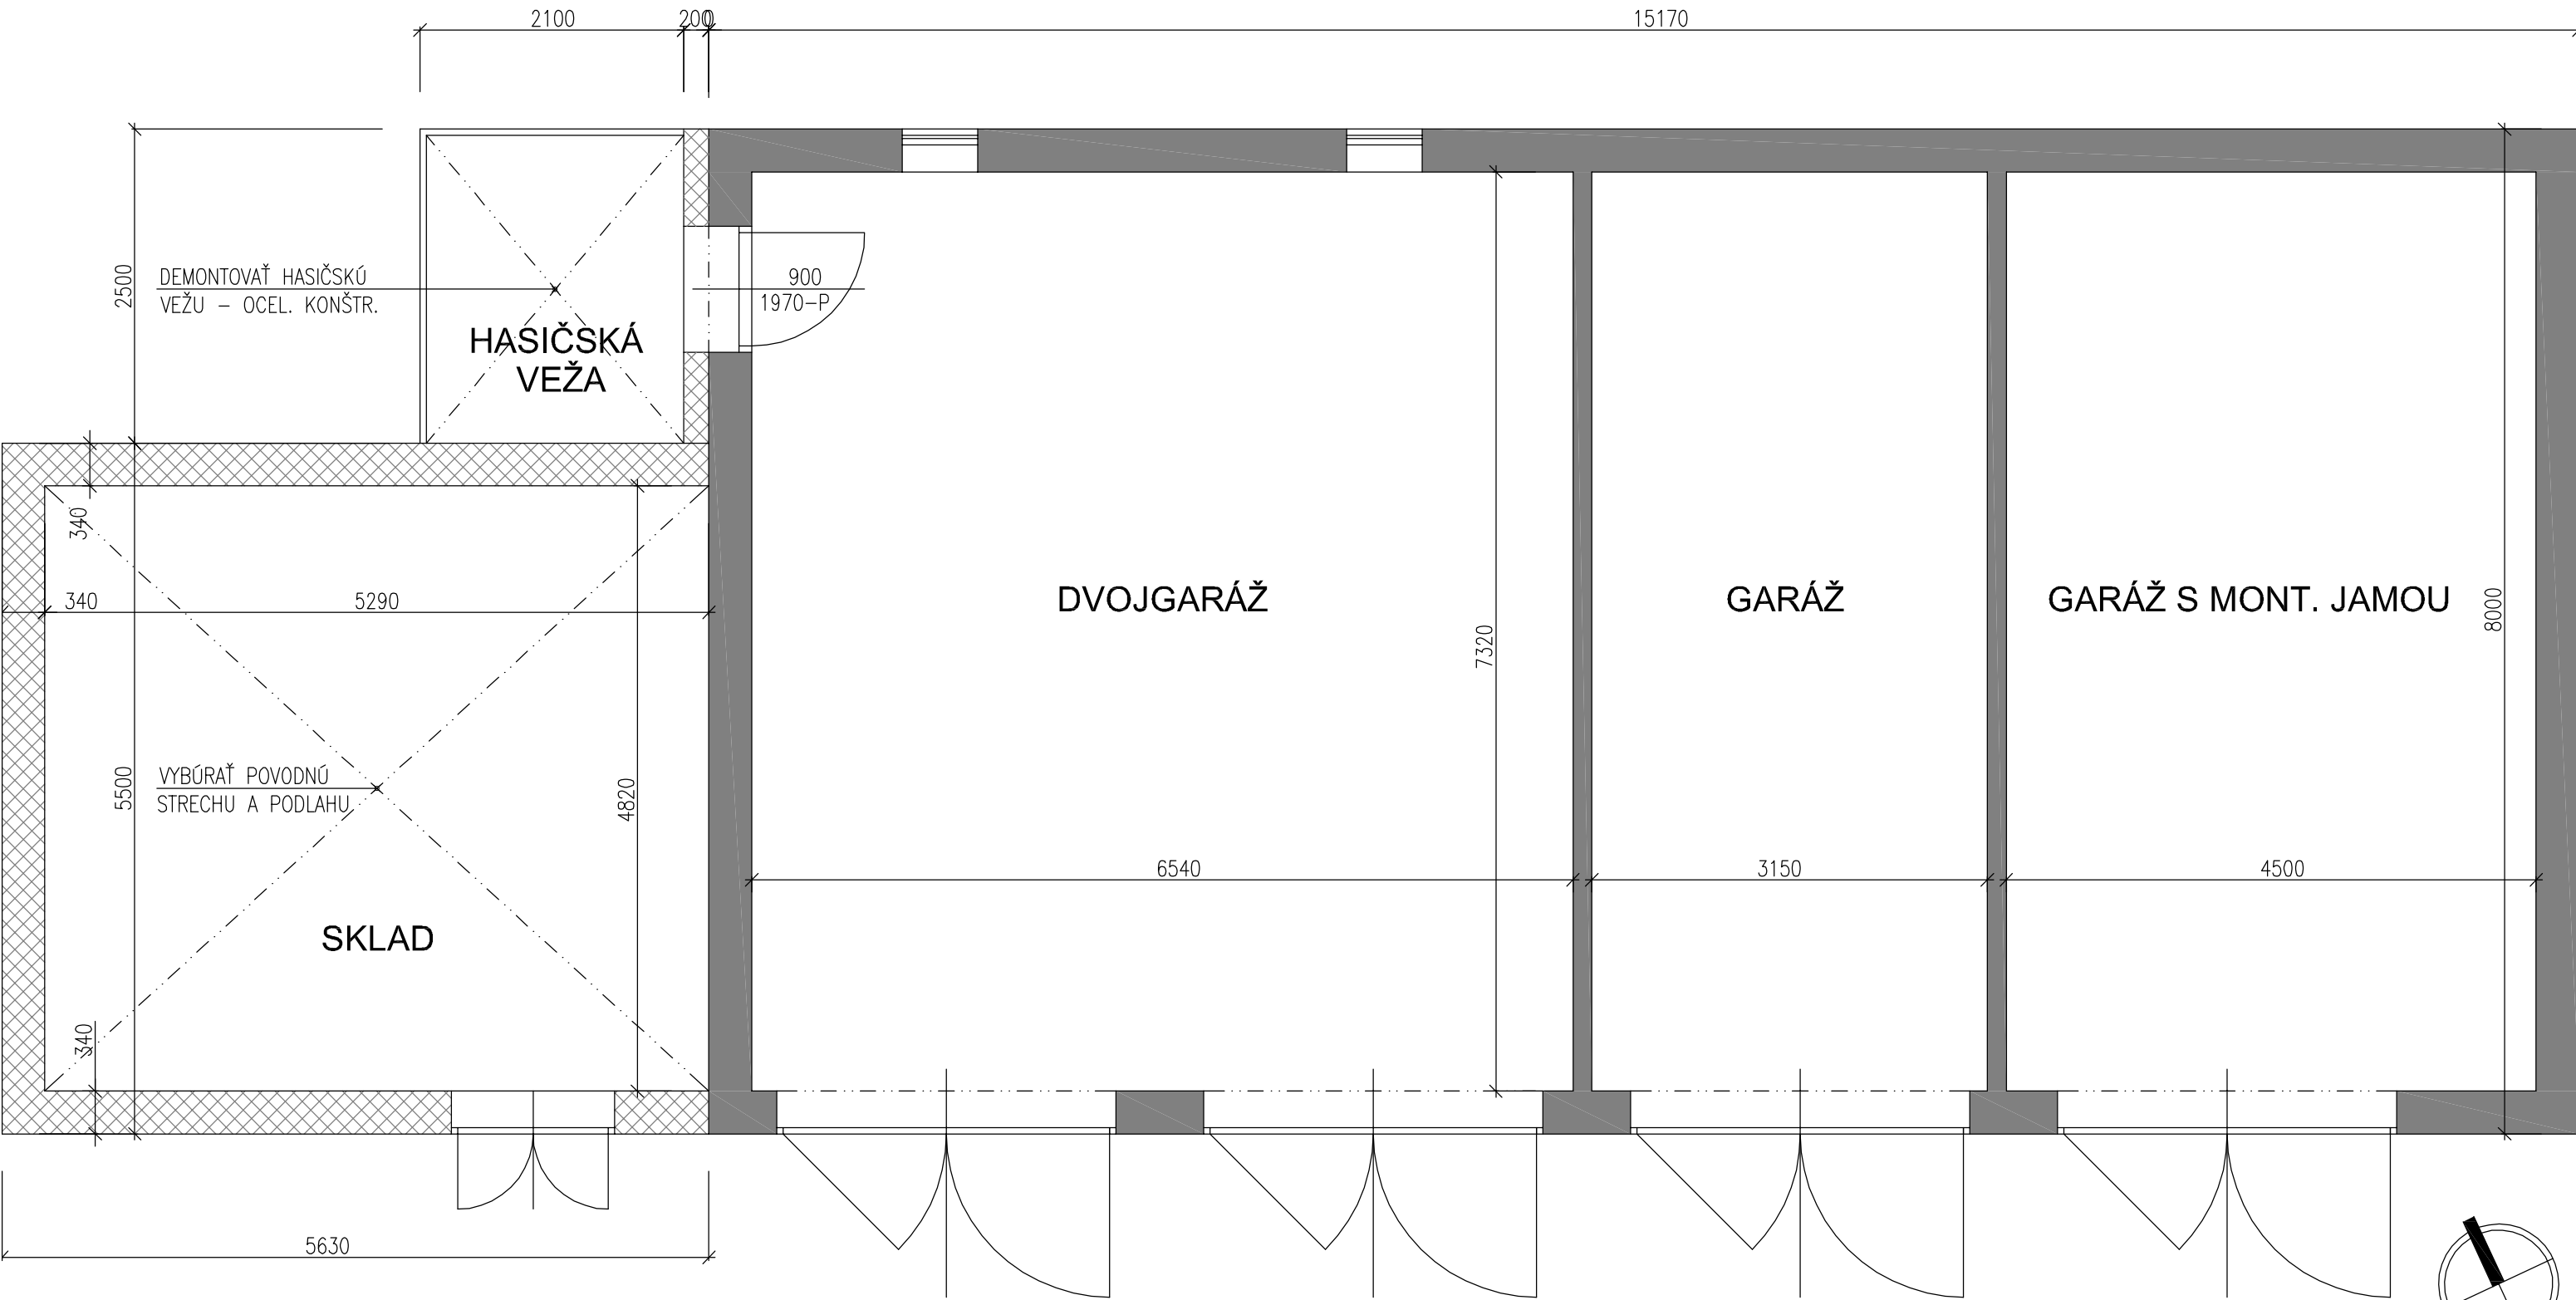

PODORYS 1.NADZEMNÉHO PODLAŽIA - POVODNÝ STAV M=1:50



LEGENDA:

-  – POVODNÉ ZVISLÉ STAVEBNÉ KONŠTRUKCIE
-  – BÚRANÉ ZVISLÉ STAVEBNÉ KONŠTRUKCIE

Autor:	Ing. HRUŠOVSKÝ Dušan	Kraj:	KOŠICKÝ
Vypracoval:	Ing. NOVYSEDLÁK Roman	Okres:	KOŠICE – OKOLIE
Zodp.projektant:	Ing. HRUŠOVSKÝ Dušan	Kat.územie:	KOŠICKÁ BELÁ
Investor:	OBEC KOŠICKÁ BELÁ		
Stavba:	HASIČSKÁ ZBROJNICA, KOŠICKÁ BELÁ		
Objekt:	Názov P.S. / OBJ.		
01	HASIČSKÁ ZBROJNICA - REKONŠTRUKCIA A PRÍSTAVBA		
Profesia:	AS POVODNÝ STAV A BÚRACIE PRÁCE		

<b>GRAFIA</b> <small>ING. HRUŠOVSKÝ DUŠAN JAKOBYHO 4, 04001 KOŠICE email: hrusovsky@gmail.com IČO: 17237718, IČ-DPH: SK1020624649</small>	
Zák. číslo:	7717-G
Stupeň:	SP
Formát:	2A4
Dátum:	AUGUST 2017
Mierka:	Číslo výkresu:
M=1:50	<b>02</b>