



ZÁKLADY PRÍSTAVBY M=1:50

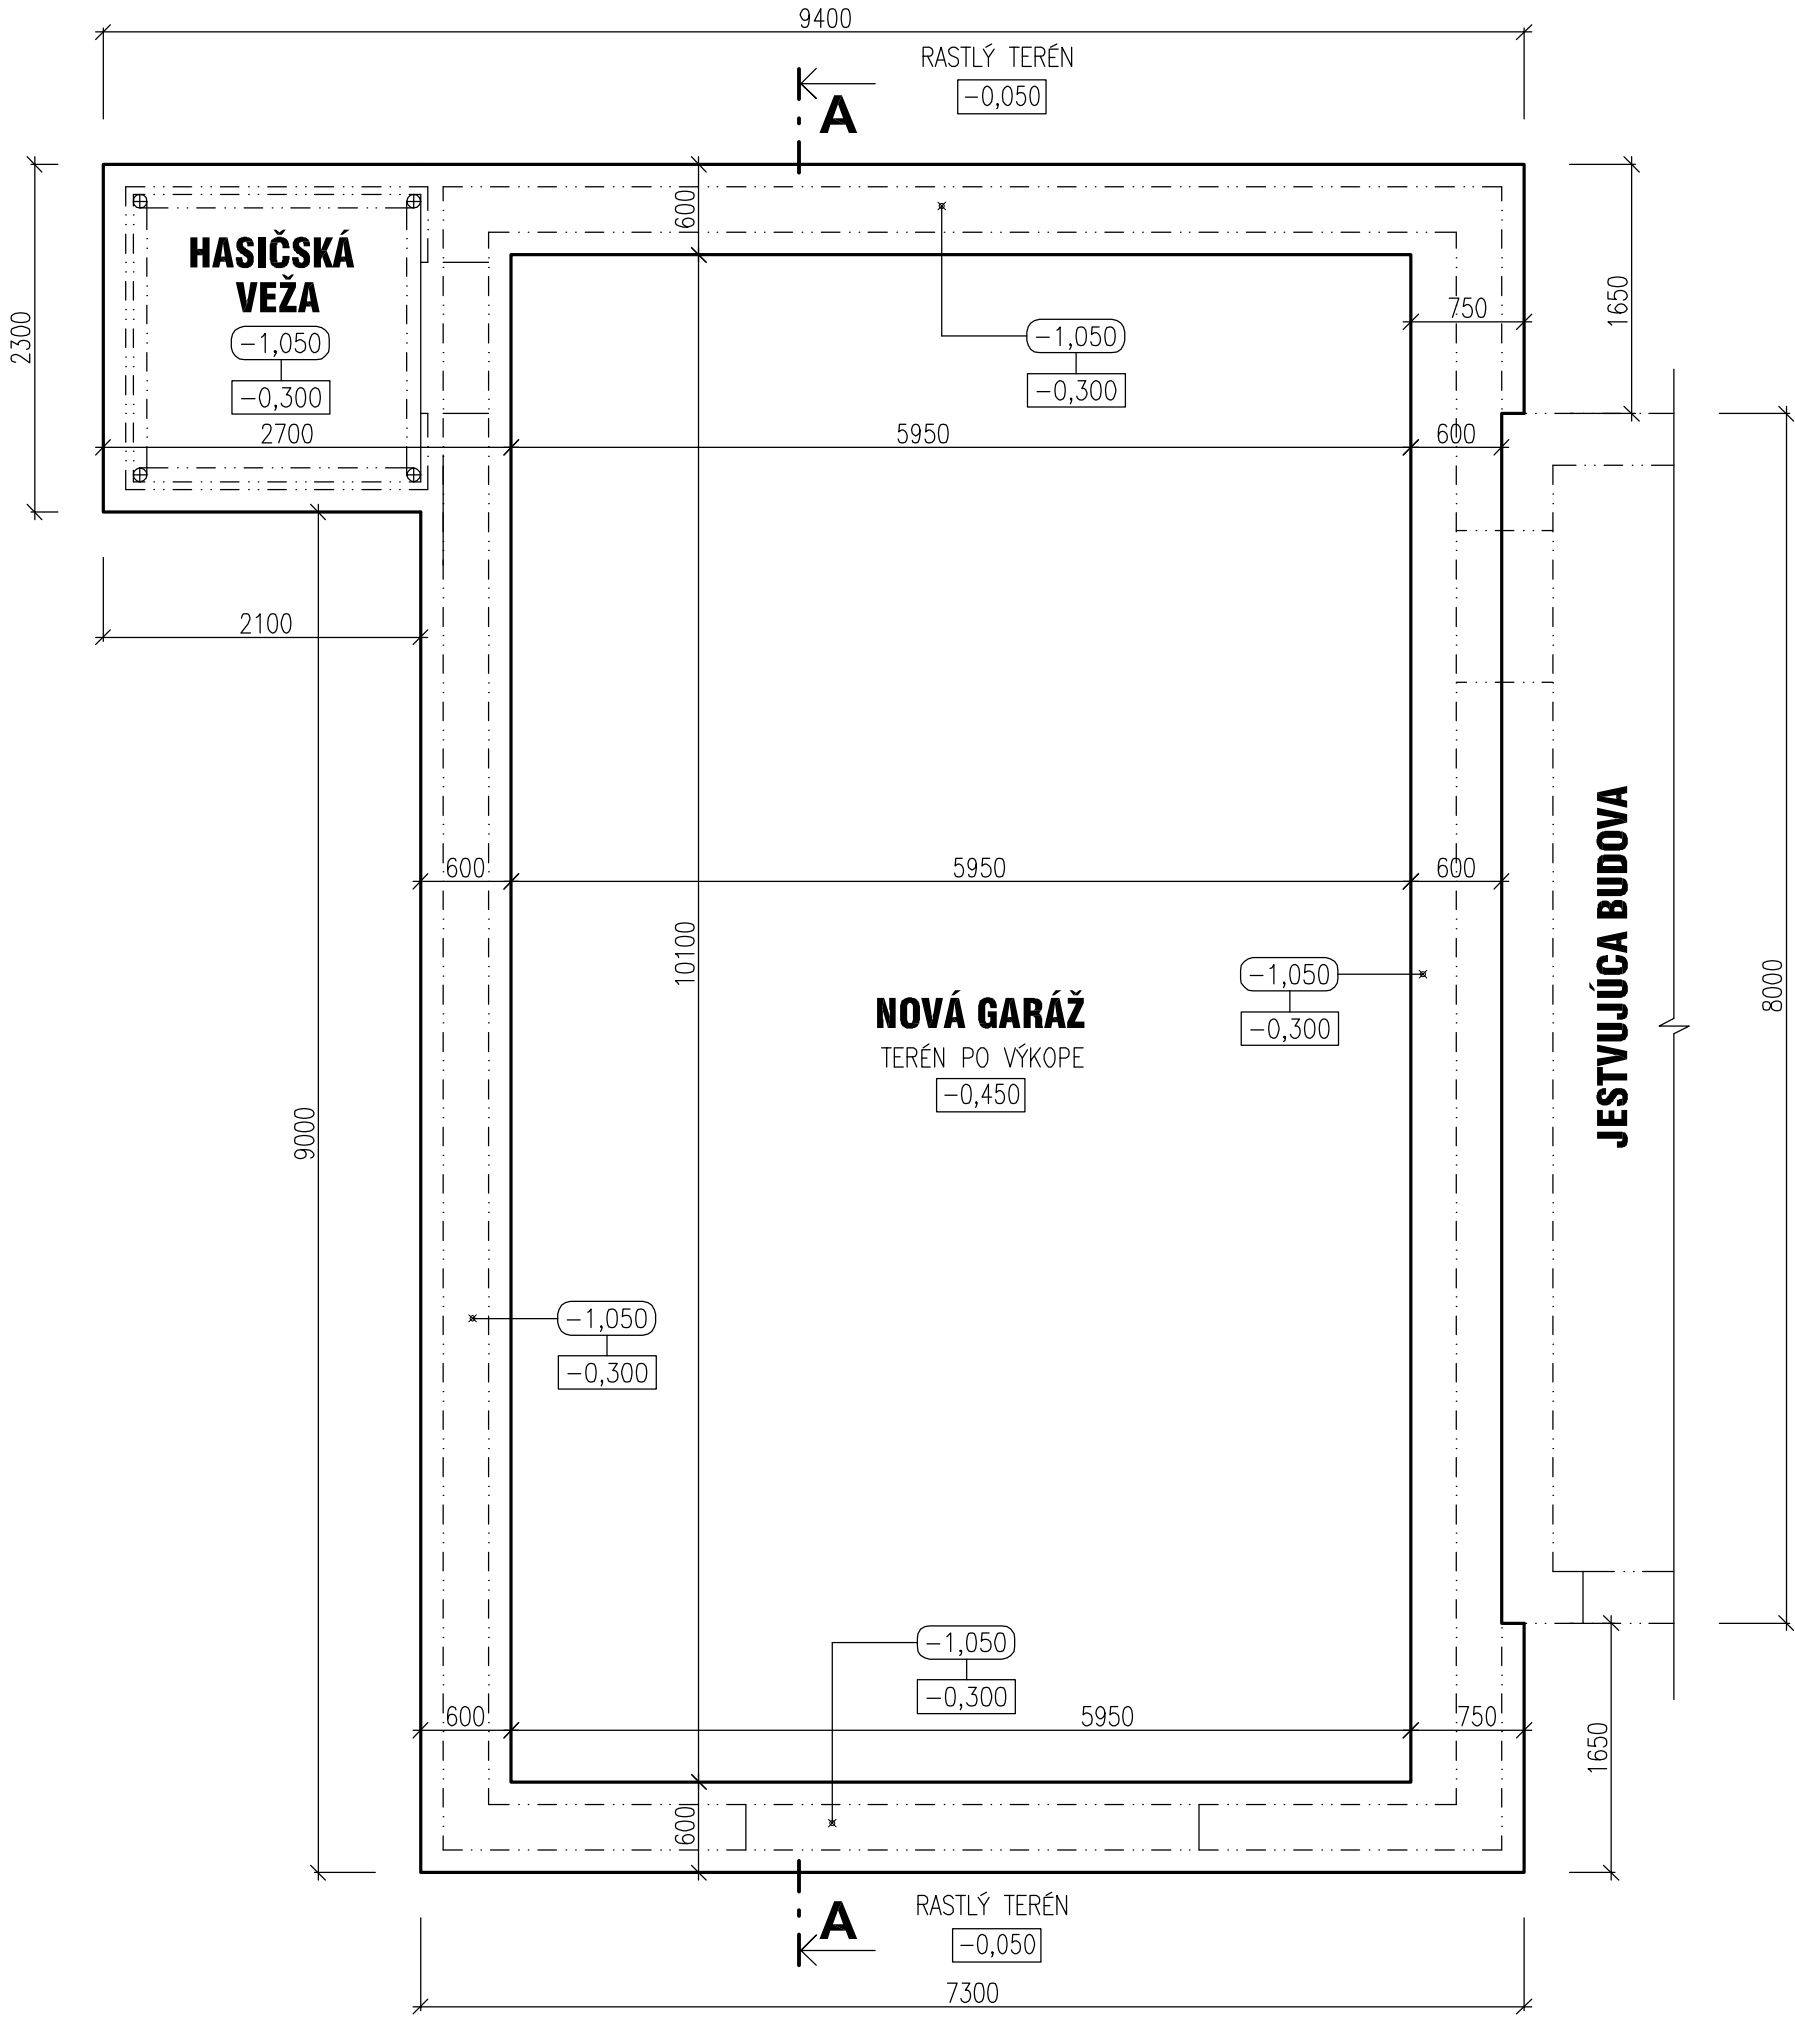

LEGENDA:

- HORNÁ VÝŠKOVÁ ÚROVEŇ ZÁKLADOV
- SPODNÁ VÝŠKOVÁ ÚROVEŇ ZÁKLADOV
- POD PODKLADNÝ BETÓN hr.100mm ZREALIZOVAŤ ZHUTNENÝ ZÁSYP ŠTRKOM fr.32-63mm hr. 150mm, SPODNÁ VÝŠK. ÚROVEŇ -0,450
- ZÁKLADOVÉ PÁSY A PODKLADNÝ BETÓN SA ZHOTOVIA Z BETÓNU TR. C 16/20

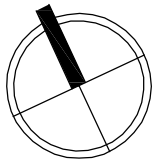

Autor:	Ing. HRUŠOVSKÝ Dušan	Kraj:	KOŠICKÝ	<div>GRAFIA</div> <div>ING. HRUŠOVSKÝ DUŠAN JAKOBYHO 4, 04001 KOŠICE email: hrusovsky@gmail.com IČO: 17237718, IČ-DPH: SK1020624649</div>	
Vypracoval:	Ing. NOVYSEDLÁK Roman	Okres:	KOŠICE – OKOLIE		
Zodp.projektant:	Ing. HRUŠOVSKÝ Dušan	Kat.územie:	KOŠICKÁ BELÁ		
Investor:	OBEC KOŠICKÁ BELÁ				
Stavba:	HASIČSKÁ ZBROJNICA, KOŠICKÁ BELÁ			Zák. číslo:	7717–G
Objekt:	Názov P.S. / OBJ.			Stupeň:	SP
01	HASIČSKÁ ZBROJNICA - REKONŠTRUKCIA A PRÍSTAVBA			Formát:	2A4
				Dátum:	AUGUST 2017
Profesia:	AS ZÁKLADY PRÍSTAVBY			Mierka:	Číslo výkresu:
				M=1:50	03