

## Oznámenie verejnou vyhláškou

Spoločnosť **Východoslovenská distribučná a.s.** prostredníctvom Enerpro, s.r.o., ktorá spracováva projektovú dokumentáciu, pripravuje realizáciu nižšie uvedenej stavby, ktorá sa nachádza v katastrálnom území obce Veľký Folkmar a Košická Belá (Košické Hámre) v extraviláne.

Predmetom stavby je náhrada existujúceho VN vonkajšieho vedenia v lesnom prieseku VN káblom uloženým v zemi.

VN káblové vedenie začína na podpernom bode existujúceho vonkajšieho VN vedenia pokračuje zeleňou popri lesnej ceste. V zúženom svahovitom teréne bude kábel uložený do lesnej cesty. Trasa kábla končí na priehradovom stožiare, kde prechádza na existujúce vonkajšie vedenie križujúce Ružín.

Zároveň sa v rámci stavby zrekonštruuje VN vonkajšie vedenie v pôvodnej trase a nahradí sa existujúce VN káblové vedenie novým VN káblom, podľa priloženej grafickej situácie.

**názov stavby: „V204 - Veľký Folkmar - Úprava VN prípojkyv úseku BR204-BAK - TS0282-0010 K.Belá“**

Predpokladaný **termín** realizácie stavby je v roku 2019.

Východoslovenská distribučná, a.s. v zastúpení spoločnosti Enerpro, s.r.o. týmto oznamuje vlastníkom a užívateľom nehnuteľností vstup na nehnuteľnosti, ktoré majú byť predmetnou stavbou dotknuté. Ak vznikne vlastníkovi nehnuteľnosti v dôsledku realizácie stavby majetková ujma, má nárok na náhradu škody, ktorú môže žiadať od stavebníka.


Toto oznámenie bude vyvesené na úradnej tabuli obce 30 dní od dátumu jeho vyvesenia.

V prípade potreby ďalších informácií k stavbe môžete kontaktovať:

Projektant: Ing. Stanislav Počuch - 0917 592 553

Kompetentný za inžiniering: Zuzana Počuchová - 0918 697 282

V Košiciach, dňa 31.01.2019

  
Ing. Stanislav Počuch  
konateľ spoločnosti

ENERPRO, s.r.o.  
Miškovecká 6  
040 11 Košice  
IČO: 44 324 600  
IČ DPH: SK2022669748

vyvesené dňa/pečiatka obce 04.02.2019

05.03.2019



ENERPRO, s.r.o.  
Miškovecká 6,  
Košice, 040 11,


tel.+421 917 592 553

IČO: 44 324 600,  
IČ DPH: SK 2022669748

banka: Tatra banka, a.s.  
č. účtu: 2622815211/1100

Právne informácie: Toto oznámenie je splnením oznamovacej povinnosti prevádzkovateľa distribučnej sústavy podľa ust. § 11 ods. 2 zák. č. 251/2012 Z.z. o energetike a o zmene niektorých zákonov. Realizácia stavby podľa tohto oznámenia je výkonom oprávnení prevádzkovateľa distribučnej sústavy podľa ust. § 11 ods. 1 zák. č. 251/2012 Z.z. o energetike a o zmene niektorých zákonov. V prípade neumožnenia vstupu na nehnuteľnosť podľa tohto oznámenia, berie vlastník (užívateľ) nehnuteľnosti na vedomie právne dôsledky z toho plynúce.



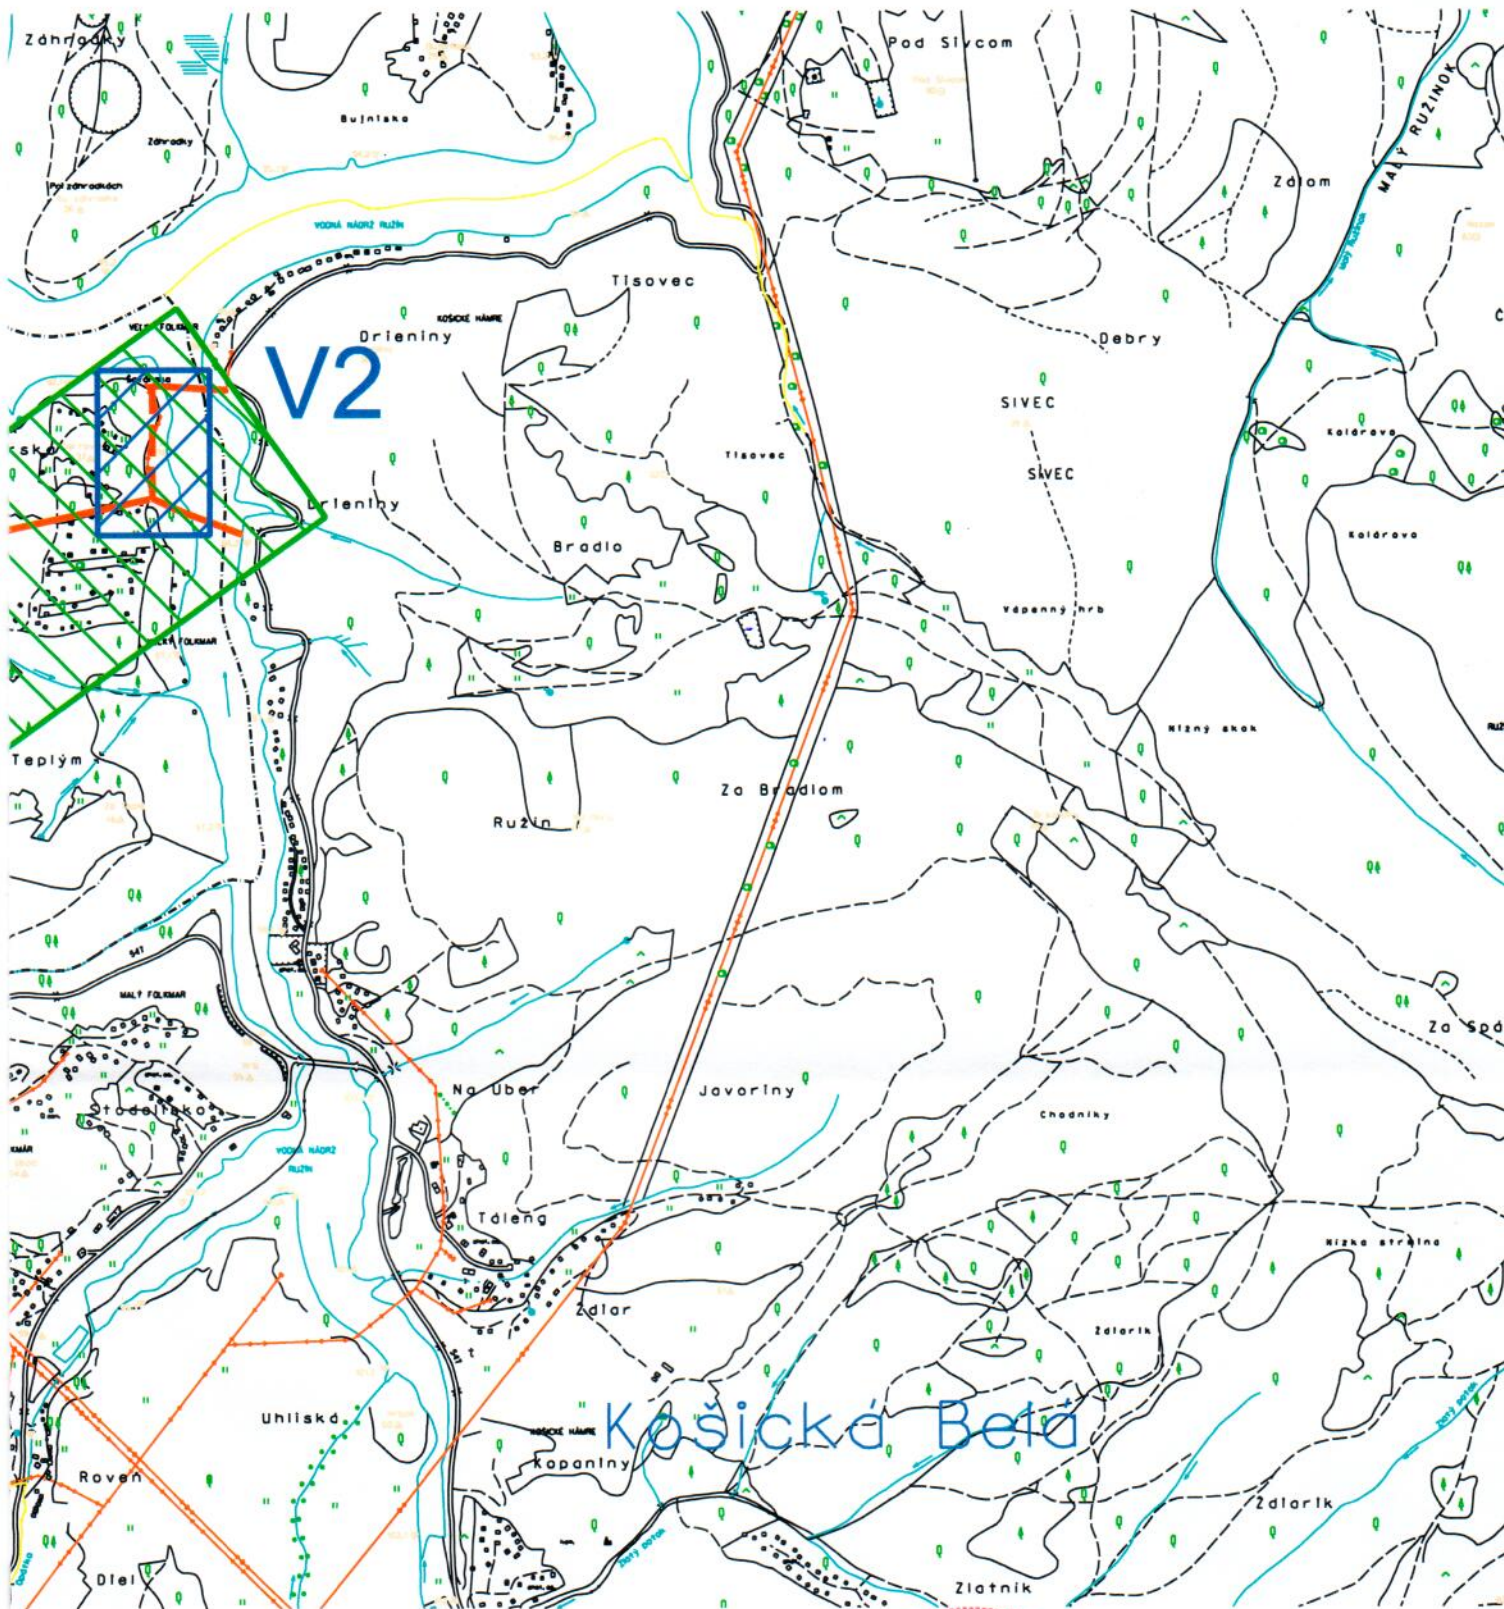

|   |  |                       |
|---|--|-----------------------|
| Vypracoval: Ing. Stanislav Počuch<br>Projektant: Ing. Stanislav Počuch<br>Investor: Východoslovenská distribučná, a.s.<br>Miesto: obec Veľký Folkmar, Košická Belá<br>Stavba: V204 - Veľký Folkmar - Úprava VN prípojky v úseku BR204-BAK - TS0282-0010 K.Belá<br>Objekt:<br>Obsah: Širšie vzťahy | <b>ENERPRO</b> s.r.o.<br>Čís.zak.:<br>Stupeň: PDR<br>Dátum: 1/2019<br>Formát: 2xA4<br>Mierka: 1:20 000 | Číslo vý<br><b>V1</b> |
|---|--|-----------------------|



